REV.	REVISIONS	DATE	BY	CK'D	APP
1	1 pilari lisätty, moduliinijoja muutettu, pilareita siirretty ym.	12.02.2012	MVi	NKo	
2	pilareita siirretty	14.02.2012	MVi	NKo	

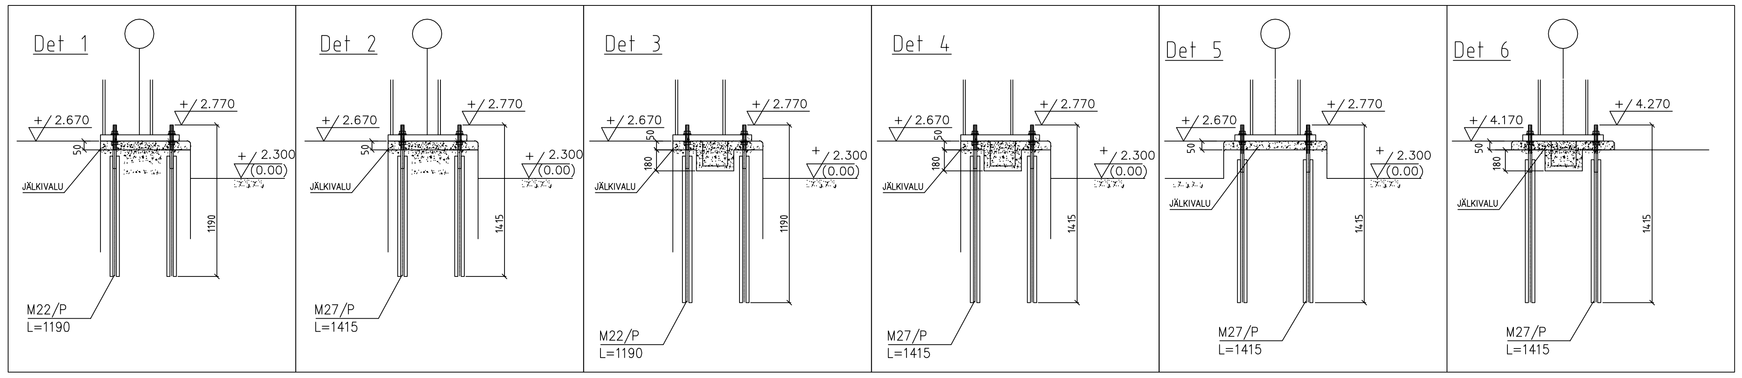

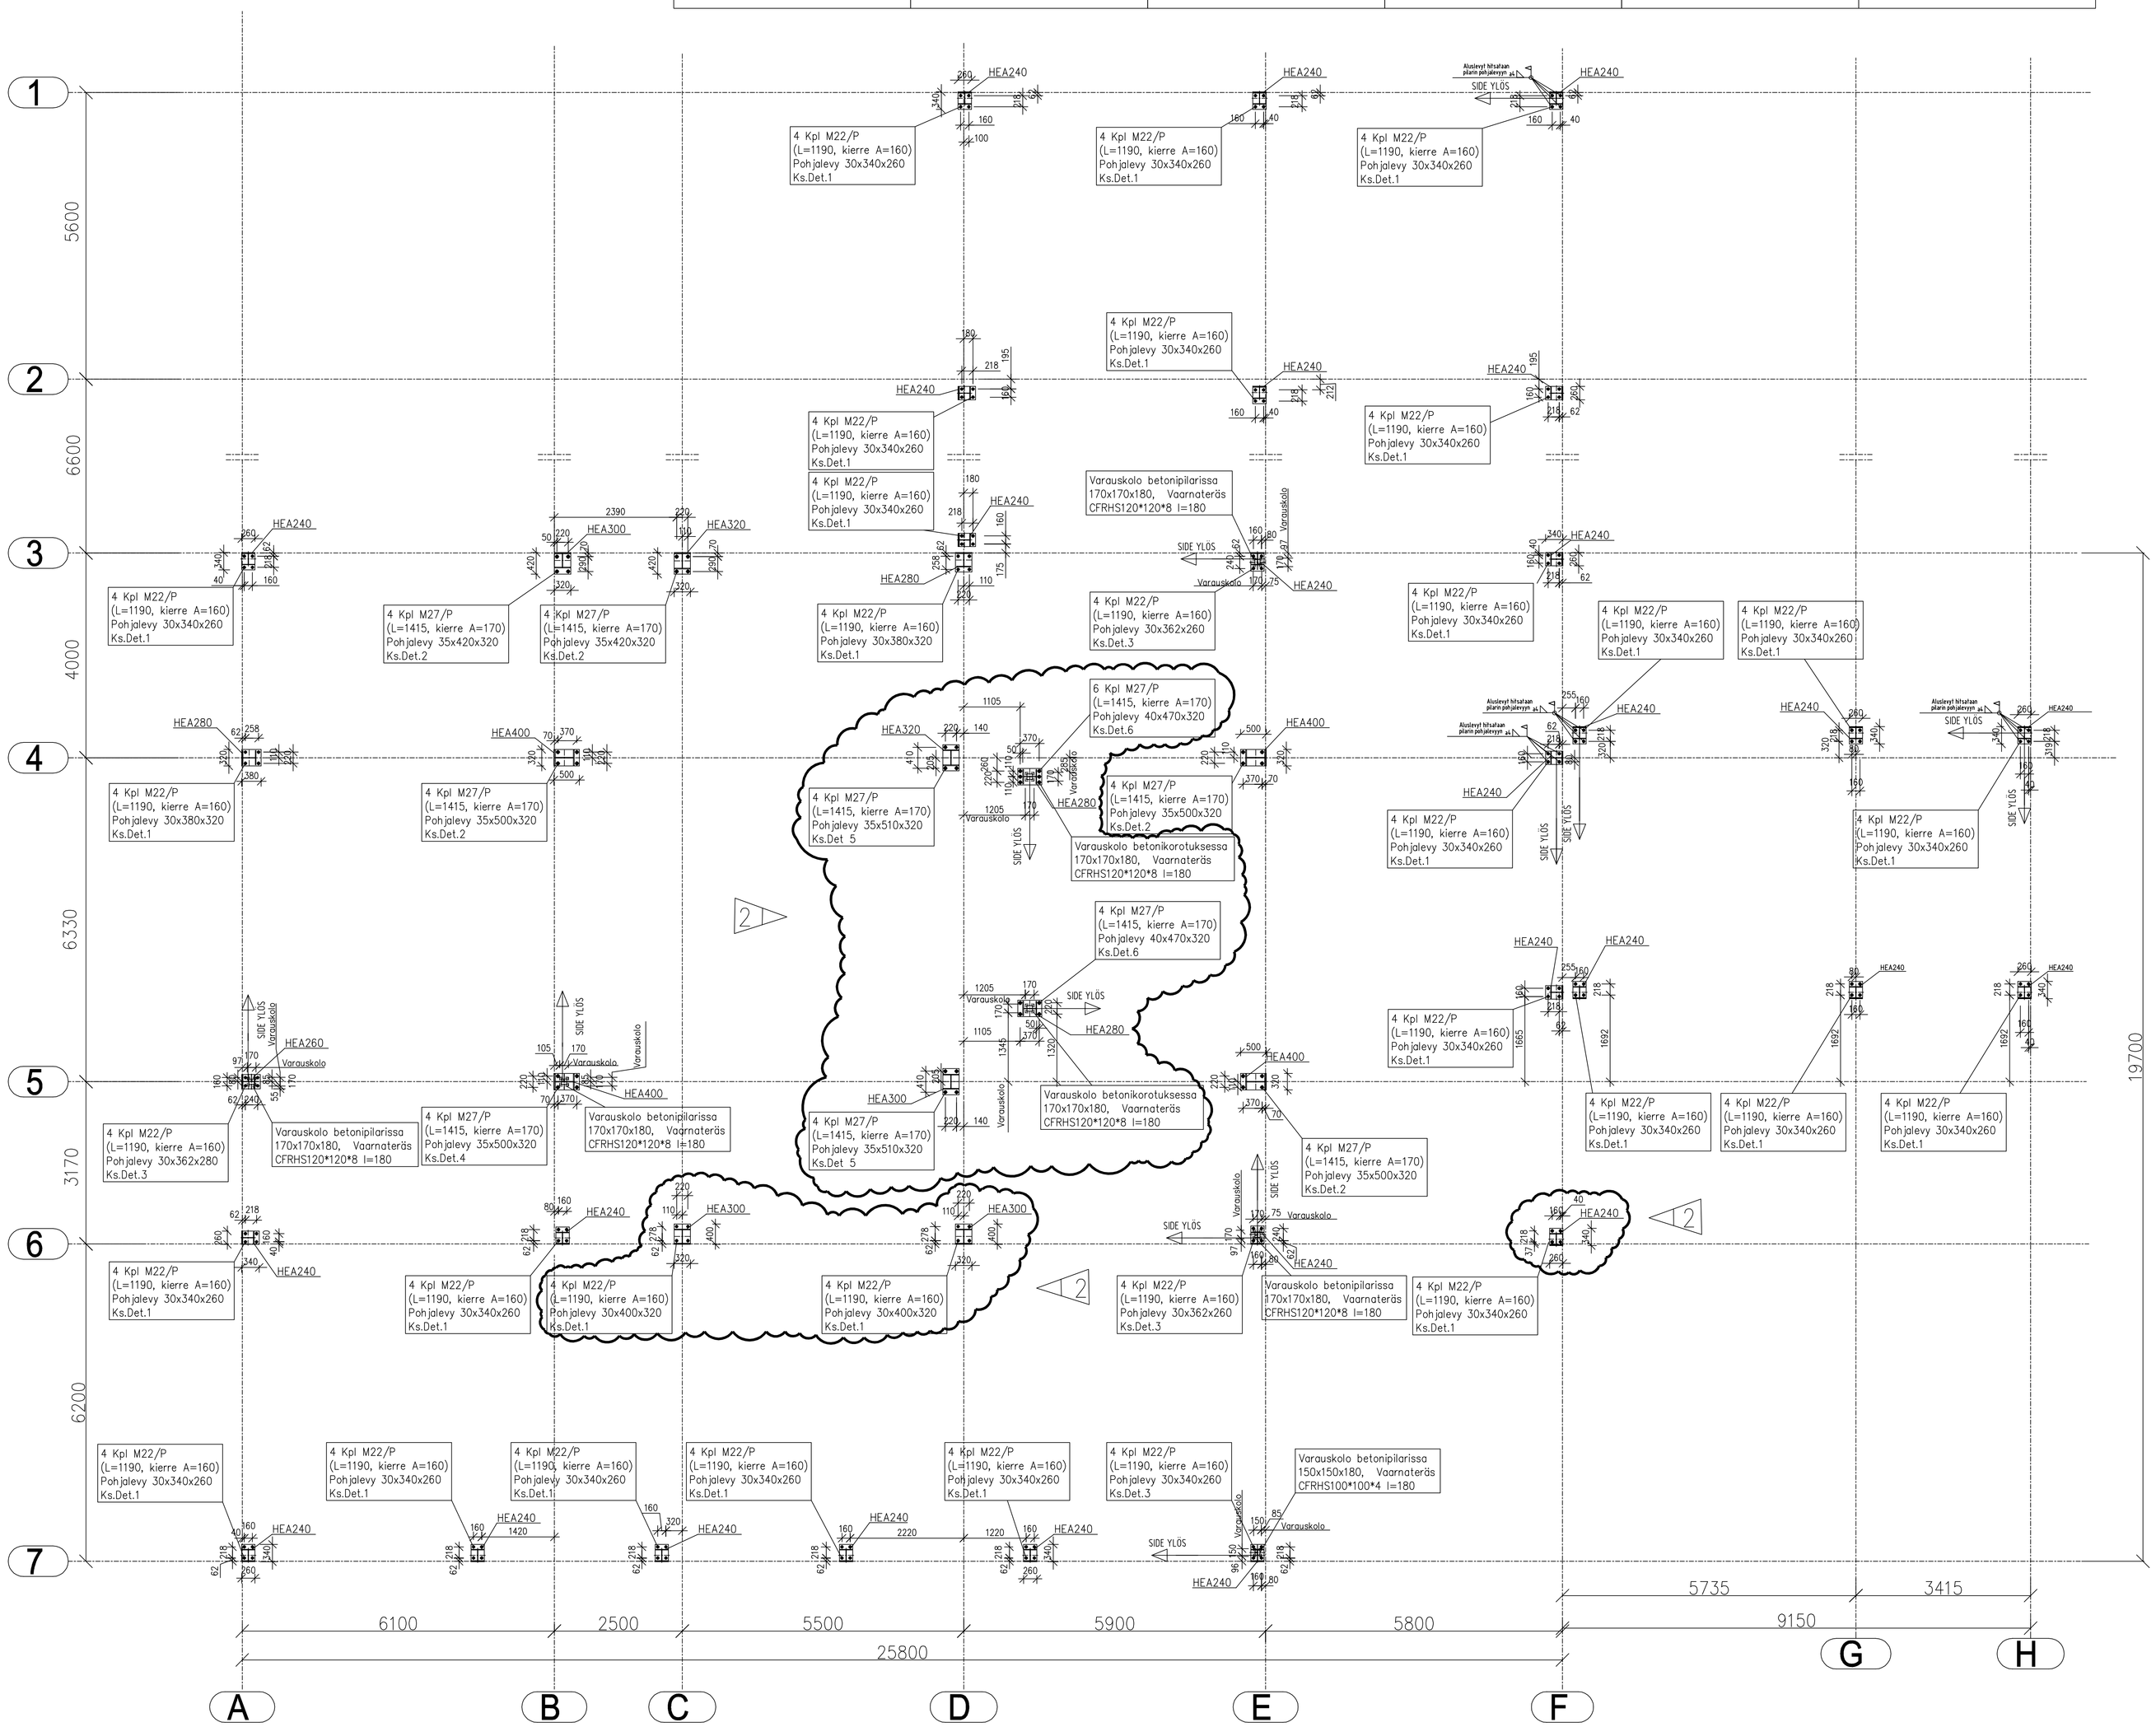
1
2
3
4
5
6
7
5600
6600
4000
6330
3170
6200
19700
A
B
C
D
E
F
G
H
6100
2500
5500
5900
5800
5735
3415
9150
25800
4 Kpl M22/P (L=1190, kierre A=160) Pohjalevy 30x340x260 Ks.Det.1