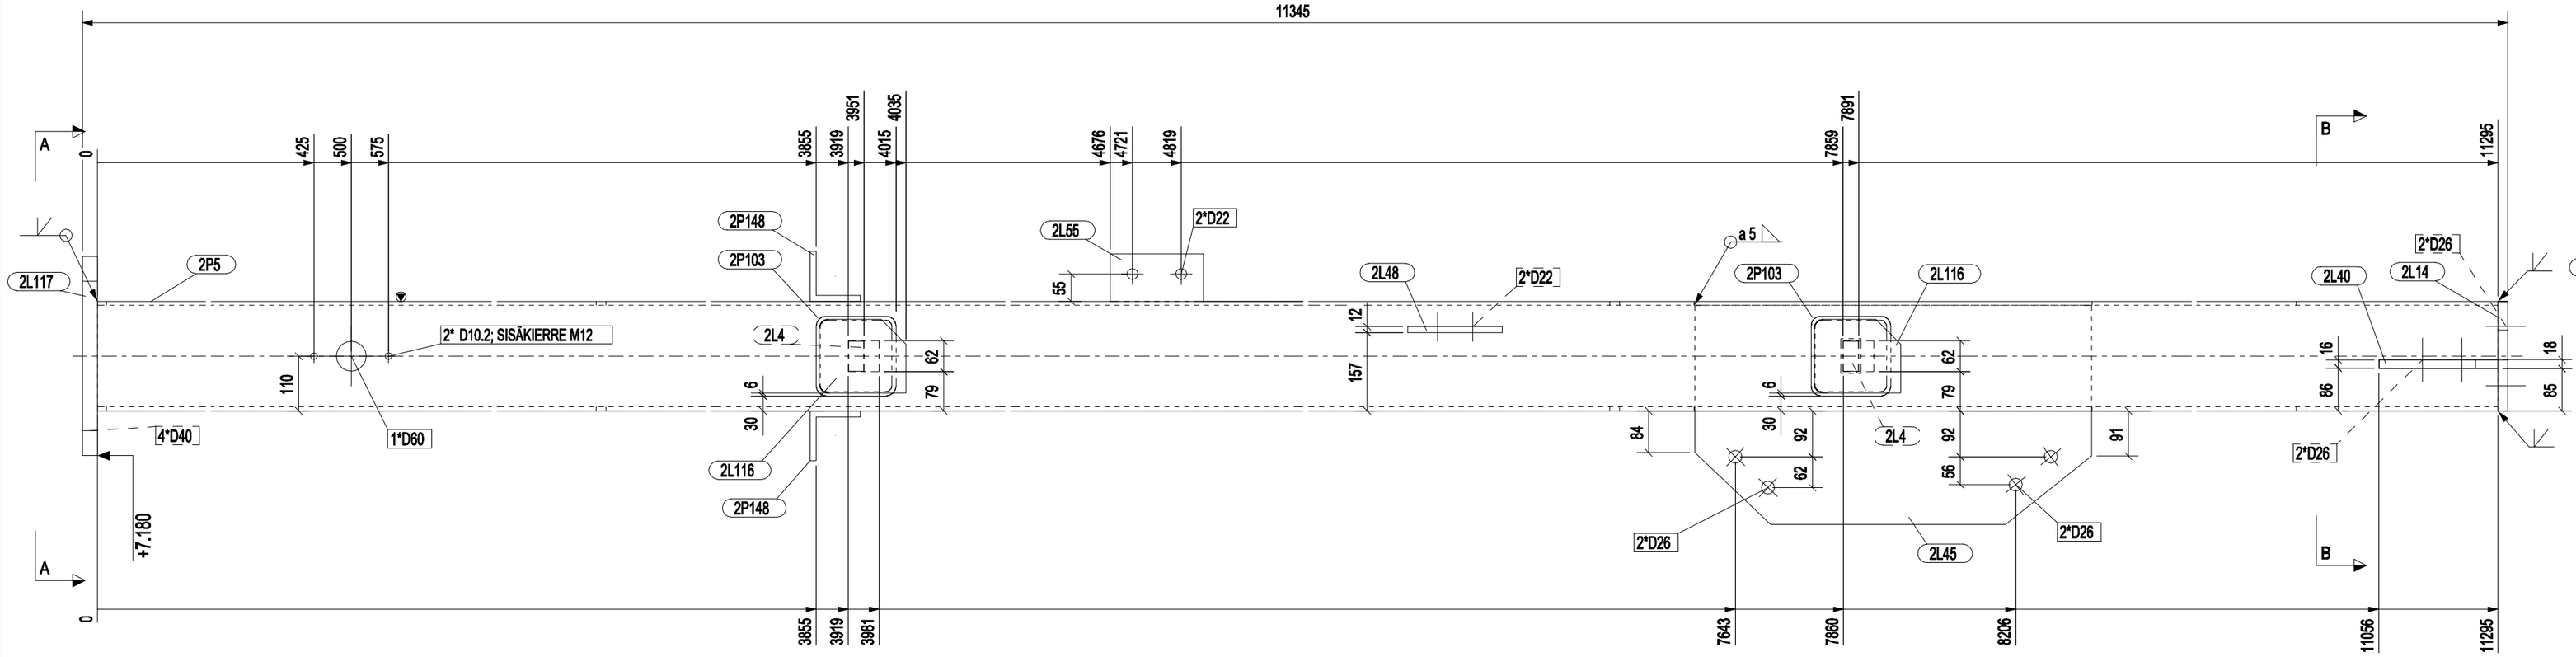

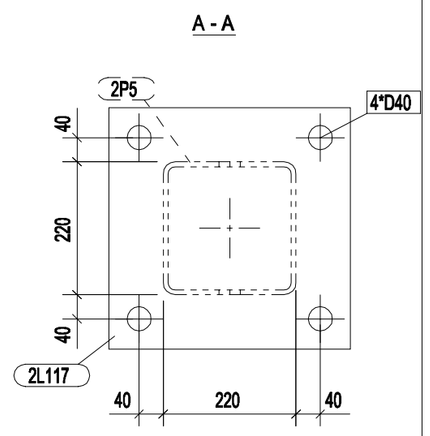

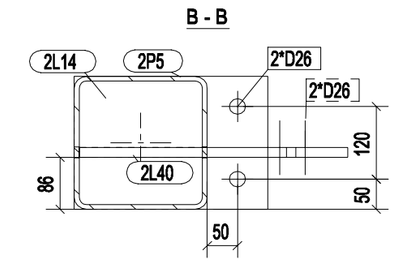

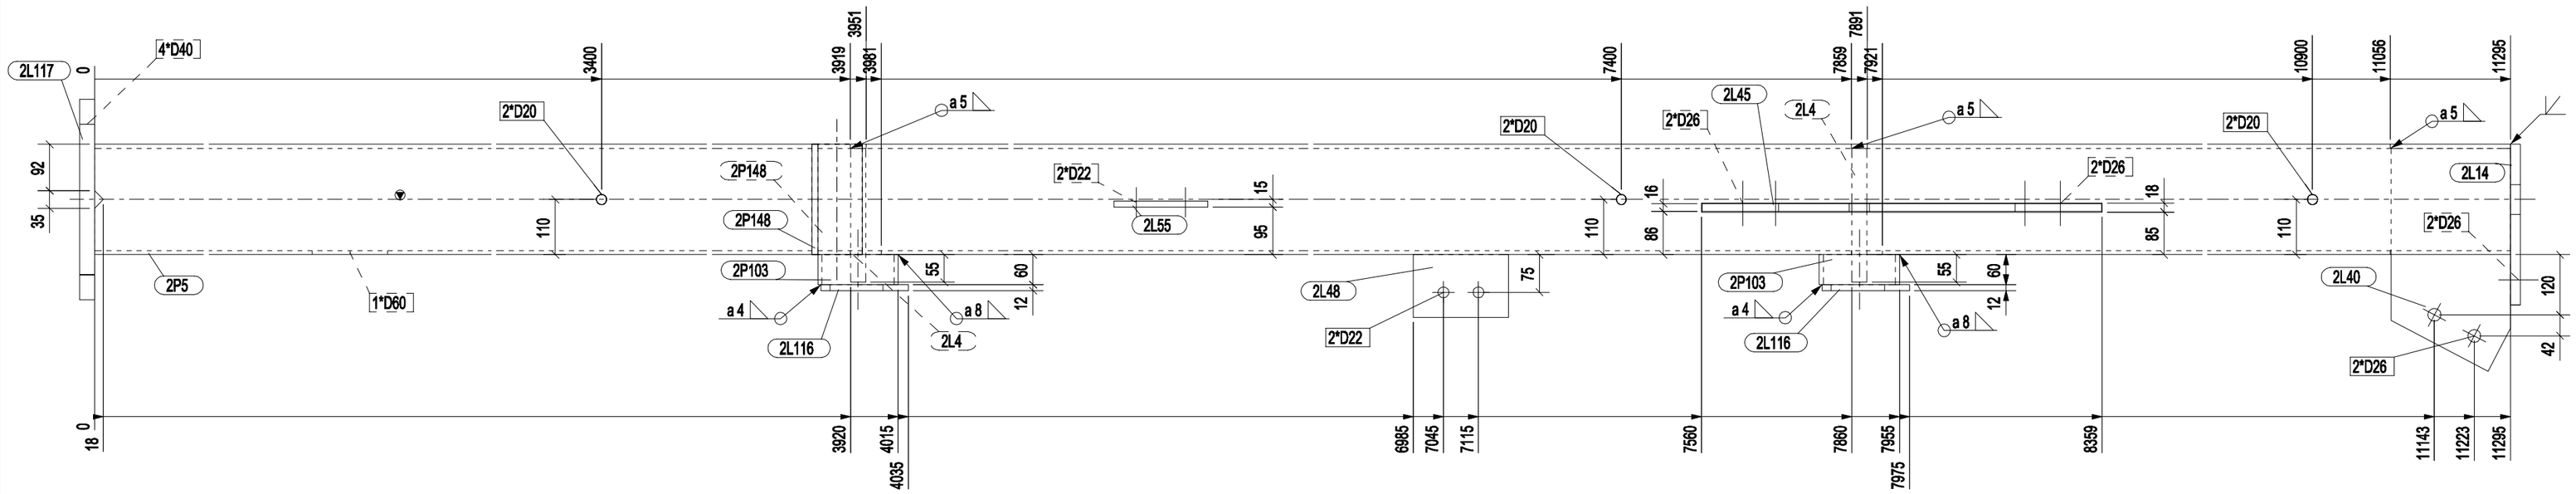

OSALUETTELO KOKOONPANOLLE 2TC5, JOTA VALMISTETAAN 1 KAPPALETTA						
OSA	PROFIILI	MATERIAALI	LKM	PITUUS [mm]	ALA [m2]	PAINO [kg]
2L4	PL60*30	S355J2	2	267	0.1	3.8
2L14	PL20*220	S355J2	1	320	0.2	10.6
2L40	PL16*238	S355J2	1	445	0.2	11.8
2L45	PL16*440	S355J2	1	797	0.7	40.8
2L48	PL12*125	S355J2	1	190	0.1	2.2
2L55	PL12*95	S355J2	1	188	0.0	1.7
2L116	PL12*148	S355J2	2	174	0.1	2.3
2L117	PL30*400	S355J2	1	400	0.4	37.7
2P5	CFRHS220*220*8	S355J2H	1	11295	9.6	582.0
2P103	CFRHS160*160*8	S355J2H	2	60	0.1	2.2
2P148	L100*12	S235JR	2	220	0.2	3.9
				YHTEENSÄ:	11.5	711.3

Toteutusluokka:EXC2 (SFS-EN-1090-2)
Esikäsittelyaste:P2 (SFS-EN ISO 8501-3)
Hitsausluokka:C (SFS-EN ISO 5817)
Polttoleikkausluokka:442 (SFS-EN ISO 9013)
Toleranssiluokka:2 (SFS-EN 1090-2 , liite D.2)
Hitsit:a=5mm piena / puoli-V ympäri, ellei toisin mainittu.
Pintakäsittely:FeSa 2,5 EP 120/2
Väri: RAL 7024

Huom. Tämä mallipiirustus on esimerkki tietosisällöstä ja tiedon esittämistavoista, eikä niinkään ohje rakenneteknisille ratkaisuille.

RAKENNUSKOHTEEN NIMI JA OSOITE Teräsrakentamisen eurooppalaiset pelisäännöt-(TEP) Osa WP4:Teräsrakentamiseen liittyvät mallidokumentit	PVM 27.01.2012		TYÖNUMERO TEP/WP4	PIIR. NRO. 2TC5	MUUTOS
	PIIRT. M.Virtanen	SUUN. M.Virtanen	HYV. N.Korhonen	OSA PUTKIPILARI	MITTAKAAVA 1:10
SUUNNITTELUTOIMISTO TRY Teräsrakenneyhdistys	Column assembly A2				